

Zveřejnění záměru obce

č. 01/2021

Obec Cekov zveřejňuje dle § 39 odst. 1, zákona č. 128/2000 Sb. o obcích

Záměr prodeje části pozemku obce, který je zapsaný na LV 10001 v k.ú. Cekov

<u>Č. pozemku</u>	<u>Majitel</u>	<u>Druh pozemku</u>	<u>Výměra určená k prodeji</u>
800 (nově dle GP 800/2)	Obec Cekov	ostatní plocha	70 m2
800 (nově dle GP 800/3)	Obec Cekov	ostatní plocha	4 m2


Grafická příloha: Geometrický plán č. 221-56/2021 ze dne 10.05.2021.

Podle ustanovení § 39 odst. 1, zákona č. 128/2000 Sb., se mohou občané k záměru obce vyjádřit a předložit svoje návrhy.

V Cekově dne 21. 06. 2020

.....
Jiří Hříbal – místostarosta

.....
Josef Holub - starosta

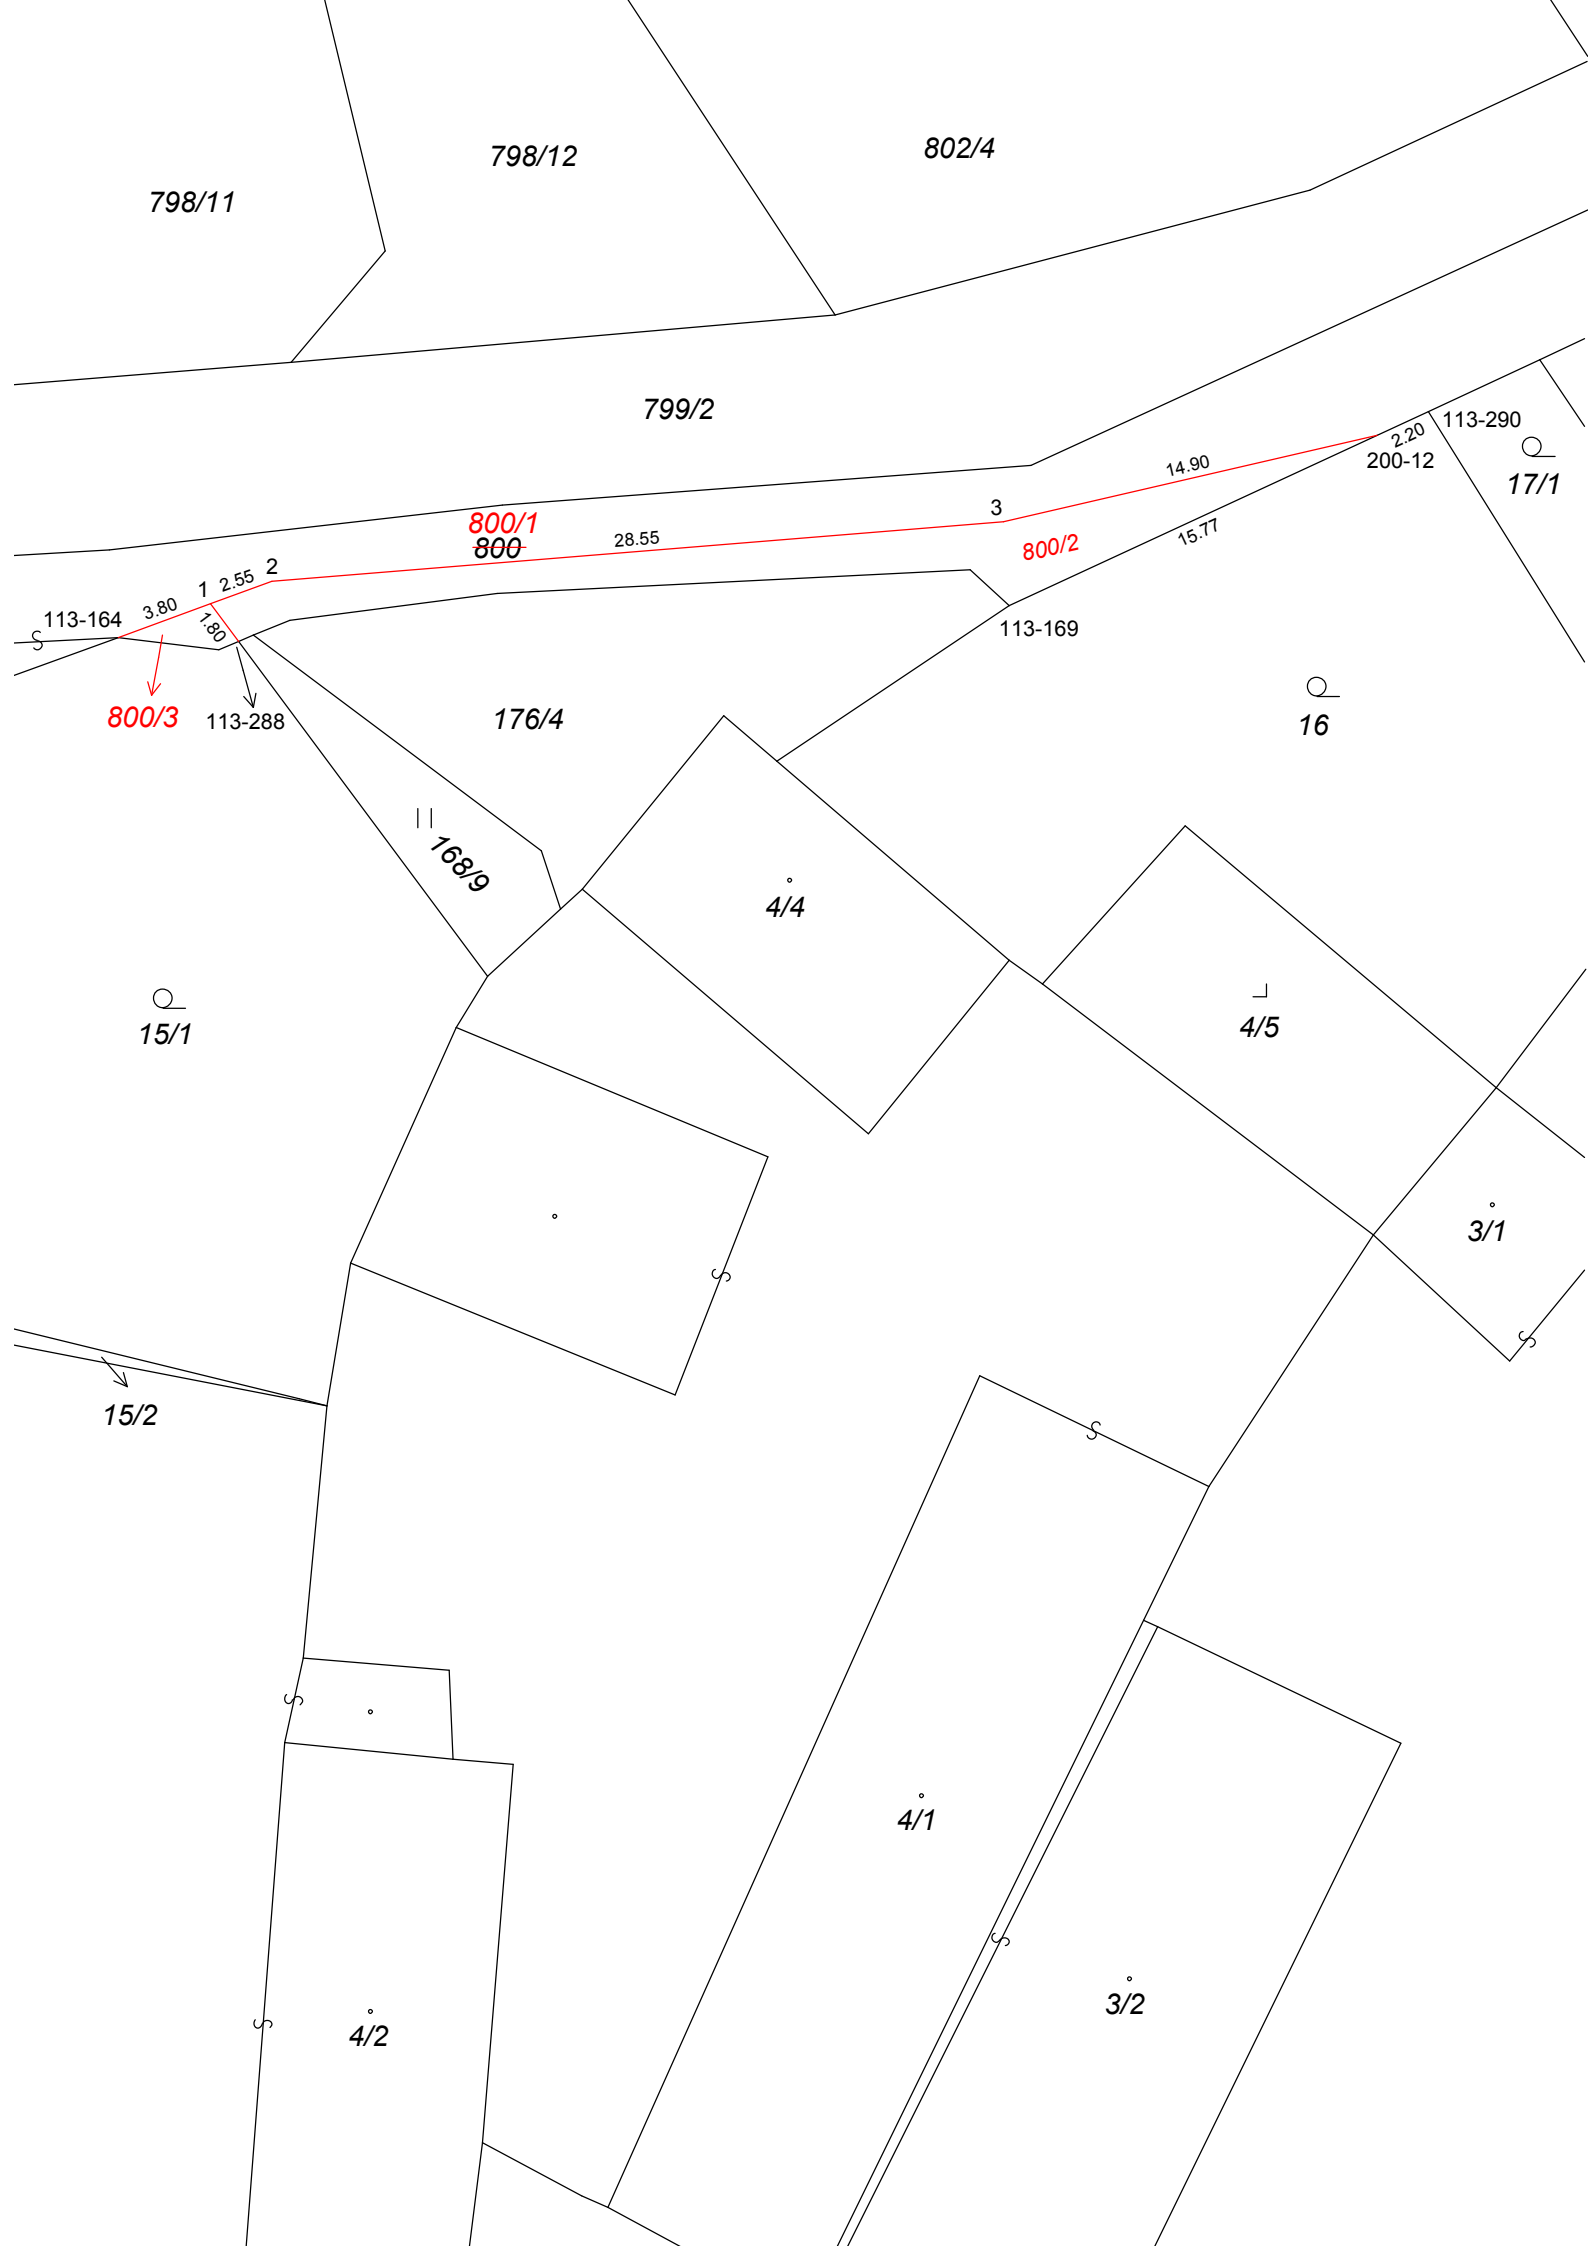

VÝKAZ DOSAVADNÍHO A NOVÉHO STAVU ÚDAJŮ KATASTRU NEMOVITOSTÍ															
Dosavadní stav					Nový stav										
Označení pozemku parc. číslem	Výměra parcely		Druh pozemku Způsob využití	Označení pozemku parc. číslem	Výměra parcely		Druh pozemku Způsob využití	Typ stavby Způsob využití	Způs. určení výměr	Porovnání se stavem evidence právních vztahů					
	ha	m ²			ha	m ²				Díl přechází z pozemku označeného v katastru nemovitostí		Číslo listu vlastnictví	Výměra dílu		Označení dílu
									katastru nemovitostí	dřívější poz. evidenci	ha		m ²		
800	14	74	ostat. pl. ostat. komunikace	800/1	14	00			2	800		10001	14	00	
				800/2						800					70
				800/3						800					4
	14	74			14	74									

Seznam souřadnic (S-JTSK):

Číslo bodu	Y	X	kk	Poznámka
113-164	793613.98	1065467.91	3	kolík dle §91 odst.6
113-169	793579.33	1065466.68	3	kolík
113-288	793609.29	1065468.07	3	kolík dle §91 odst.6
113-290	793563.04	1065459.13	3	kolík
200-12	793565.02	1065460.05	3	kolík dle §91 odst.6
1	793610.38	1065466.61	3	kolík dle §91 odst.6
2	793607.99	1065465.74	3	kolík dle §91 odst.6
3	793579.55	1065463.42	3	kolík dle §91 odst.6

GEOMETRICKÝ PLÁN pro rozdělení pozemku	Geometrický plán ověřil úředně oprávněný zeměměřický inženýr		Stejnopis ověřil úředně oprávněný zeměměřický inženýr:		
	Jméno, příjmení:	Ing. Václava Arnoštová		Jméno, příjmení:	
	Číslo položky seznamu úředně oprávněných zeměměřických inženýrů	1847/99		Číslo položky seznamu úředně oprávněných zeměměřických inženýrů	
	Dne:	10. 5. 2021	Číslo:	145/2021	Dne:
Náležitostmi a přesností odpovídá právním předpisům.			Tento stejnopis odpovídá geometrickému plánu v elektronické podobě uloženému v dokumentaci katastrálního úřadu.		
Vyhotovitel:	Ing. Václav Monhart geodetická kancelář Prokopova 411 338 43 Mirošov		Katastrální úřad souhlasí s očíslováním parcel.		
Číslo plánu:	221-56/2021		Ověření stejnopisu geometrického plánu v listinné podobě.		
Okres:	Rokycany				
Obec:	Cekov				
Kat. území:	Cekov				
Mapový list:	Hořovice 7-2/41				
Dosavadním vlastníkům pozemků byla poskytnuta možnost seznámit se v terénu s průběhem navrhovaných nových hranic, které byly označeny předepsaným způsobem:					
kolík					